



ΕΦΗΜΕΡΙΣ ΤΗΣ ΚΥΒΕΡΝΗΣΕΩΣ

ΤΗΣ ΕΛΛΗΝΙΚΗΣ ΔΗΜΟΚΡΑΤΙΑΣ

ΤΕΥΧΟΣ ΤΕΤΑΡΤΟ **Αρ. Φύλλου 1026**

21 Νοεμβρίου 2002

ΑΠΟΦΑΣΕΙΣ

Αριθ. 1077004/7416/Β0010

Καθορισμός ορίων αιγιαλού - παραλίας και παλαιού αιγιαλού στην περιοχή ΤΑΒΑΡΙ, Δημοτικού Διαμερίσματος Μεσότοπου (πρώην κοινότητα Μεσότοπου), Δήμου Ερεσού - Αντίσσης, Νήσου Λέσβου, Νομού Λέσβου.

Ο ΥΦΥΠΟΥΡΓΟΣ ΟΙΚΟΝΟΜΙΑΣ ΚΑΙ ΟΙΚΟΝΟΜΙΚΩΝ

Έχοντας υπόψη:

1. Τις διατάξεις της παρ. 2 του άρθρου 34 του Ν. 2971/2001 (ΦΕΚ 285/τ.Α΄/19.12.2001) «περί αιγιαλού και παραλίας», σύμφωνα με τις οποίες οι εκκρεμείς υποθέσεις που αφορούν τον καθορισμό αιγιαλού και παραλίας εξακολουθούν να διέπονται από τις ισχύουσες μέχρι την έναρξη ισχύος του νόμου αυτού διατάξεις.
2. Τις διατάξεις του Ν. 3200/55 «περί διοικητικής αποκεντρώσεως», όπως αυτές τροποποιήθηκαν και ισχύουν σήμερα με τα Ν.Δ. 532/70, Β.Δ. 704/70, Β.Δ. 705/70, Β.Δ. 192/72, Π.Δ. 71/84, Π.Δ. 347/86, Ν. 2026/92 και Π.Δ. 97/93.
3. Τις διατάξεις του Α.Ν. 2344/40 «περί αιγιαλού και παραλίας» όπως έχουν τροποποιηθεί και συμπληρωθεί μεταγενέστερα.
4. Τις διατάξεις του Ν.Δ. 439/70 «περί συμπληρώσεως των διατάξεων περί αιγιαλού».
5. Τις διατάξεις του άρθρου 20 Ν. 719/77 «περί του τρόπου σύνταξης τοπογραφικών και υψομετρικών διαγραμμάτων από ιδιώτες μηχανικούς κ.λ.π.».
6. Τις διατάξεις του άρθρου 3 του Ν. 2971/2001 «περί συγκρότησης της επιτροπής καθορισμού ορίων αιγιαλού & παραλίας».
7. Τις διατάξεις του άρθρου 19 παραγρ. 5 Ν. 2344/95, του άρθρου 52 παραγρ. 6 Ν. 2218/94, του άρθρου 4 παραγρ. 7 του Ν. 2240/94, δυνάμει των οποίων αρμοδιότητες του Υπουργείου Οικονομικών που είχαν μεταβιβασθεί στους Νομάρχες, ανήκουν στον Περ/κό Δ/ντή, σε συνδυασμό με αυτές του άρθρου 14 παραγρ. 2 του Ν. 2399/96 με τις οποίες προβλέπεται η κατάργηση των θέσεων των Περ/κών Δ/ντών, οι αρμοδιότητες πλέον του οποίου περιήλθαν στο Γενικό Γραμματέα της Περιφέρειας και ασκούνται από τον Αναπληρωτή Περ/κό Δ/ντή.
8. Τις διατάξεις του τέταρτου εδαφίου της παραγρ. 2 του άρθρου 1 και της παραγρ. 6 του ίδιου άρθρου του Ν. 2503/97 «Διοίκηση, οργάνωση, στελέχωση της Περιφέρειας, ρύθμιση θεμάτων για την τοπική αυτοδιοίκηση και άλλες διατάξεις» (ΦΕΚ 107/Α), σύμφωνα με τις οποίες οι Περ/κές Υπηρεσίες του Υπουργείου Οικονομικών, που συγκροτούσαν την Περ/κή Διοίκηση του Νομού ή Νομαρχίας, δεν υπήχθησαν στην ενιαία οργανική μονάδα της Περιφέρειας, ούτε καταργήθηκαν, αλλά αποτελούν από 1.9.97, Υπηρεσίες του Υπουργείου Οικονομικών.
9. Το αριθ. 28979/31.10.97 έγγραφο της Δ/νσης Διοίκησης του Υπ. Εσωτερικών, Δημ. Διοίκησης και Αποκέντρωσης, σύμφωνα με το οποίο οι αρμοδιότητες του Γενικού Γραμματέα της Περιφέρειας σε θέματα Υπηρεσιών του Υπουργείου Οικονομικών μεταφέρονται από 1.9.97 στον Υπουργό Οικονομικών.
10. Την αριθμ. 1100383/1330/Α0006/31.10.2001 (ΦΕΚ 1485/τ.Β΄/31.10.2001) κοινή απόφαση του Πρωθυπουργού και Υπουργού Οικονομικων «περί ανάθεσης αρμοδιοτήτων του Υπουργού Οικονομικών στους Υφυπουργούς».
11. Την υπ' αριθμ. 1115093/1378/Α0006/17.12.2001 (ΦΕΚ 1720/τ.Β/21.12.2001) απόφαση του Υφυπουργού Οικονομικών «περί μεταβίβασης αρμοδιοτήτων του Υφυπουργού Οικονομικών στους Γεν. Γραμματέα, Γεν. Δ/ντές κ.λ.π.» του Υπουργείου Οικονομικών.
12. Την από 21.8.2002 Έκθεση της κατά το άρθρο 3 του Ν. 2971/19.12.2001 αρμόδιας Επιτροπής καθορισμού ορίων αιγιαλού και παραλίας, για τον καθορισμό ορίων αιγιαλού - παραλίας και παλαιού αιγιαλού, στην περιοχή ΤΑΒΑΡΙ, Δημοτικού Διαμερίσματος Μεσότοπου, (πρώην κοινότητα Μεσότοπου), Δήμου Ερεσού - Αντίσσης, νήσου Λέσβου, Νομού Λέσβου.
13. Το τοπογραφικό και υψομετρικό διάγραμμα του Παρασκευά Βασιλέλλη, Τοπογράφου Μηχανικού, που συντάχθηκε τον Ιούνιο του 1997, σε μία (1) πινακίδα με κλίμακα 1:1000, ελέγχθηκε την 15.4.1997 για την ακρίβεια της αποτύπωσης από την Ελένη Μητρίτσα, Τοπογράφο Μηχανικό της Κτηματικής Υπηρεσίας Λέσβου και θεωρήθηκε από τον Μιχαήλ Αργεντέλλη, Πολιτικό Μηχανικό, Προϊστάμενο της Τ.Υ.Δ.Κ. Περιφέρειας Βορείου Αιγαίου, την 18.5.1997.
14. Την υπ' αριθμ. 544.5/410/02/Σχ. 959/22.7.2002 σύμφωνη γνώμη του Γενικού Επιτελείου Ναυτικού για τα όρια του αιγιαλού, αποφασίζουμε:

Επικυρώνουμε την από 21.8.2002 Έκθεση της κατά το άρθρο 3 του Ν. 2971/19.12.2001 αρμόδιας Επιτροπής καθορισμού ορίων αιγιαλού και παραλίας, για τον καθορισμό ορίων αιγιαλού - παραλίας και παλαιού αιγιαλού στην περιοχή ΤΑΒΑΡΙ, Δημοτικού Διαμερίσματος Μεσότοπου (πρώην Κοινότητα Μεσότοπου), Δήμου Ερεσσού - Αντίσσης, νήσου Λέσβου, Νομού Λέσβου καθώς επίσης και το τοπογραφικό και υψομετρικό διάγραμμα του Παρασκευά Βασιλέλλη, Τοπογράφου Μηχανικού, που συντάχθηκε τον Ιούνιο του 1997, σε μία (1) πινακίδα με κλίμακα 1:1000, ελέχθηκε την 15.4.1997 για την ακρίβεια της αποτύπωσης

από την Ελένη Μητρίτσα, Τοπογράφο Μηχανικό της Κτηματικής Υπηρεσίας Λέσβου και θεωρήθηκε από τον Μιχαήλ Αργεντέλλη, Πολιτικό Μηχανικό, Προϊστάμενο της Τ.Υ.Δ.Κ. Περιφέρειας Βορείου Αιγαίου, την 18.5.1997, όπως ορίζουν οι διατάξεις του άρθρου 20 του Ν. 719/77.

Στο τοπογραφικό αυτό διάγραμμα, καθορίσθηκε από την αρμοδία Επιτροπή, όπως πιο πάνω αναφέρεται:

Η οριογραμμή του αιγιαλού με συνεχή κόκκινη πολυγωνική γραμμή με κορυφές 1, 2, 3 έως και 26.

Η οριογραμμή της παραλίας με συνεχή κίτρινη πολυγωνική γραμμή με κορυφές 1΄, 2΄, 3΄ έως 26΄.

Καθορίζεται ζώνη παραλίας πλάτους 10 μέτρων διότι δεν εξυπηρετούνται οι σκοποί του άρθρου 7 παρ. 1 του Α.Ν. 2344/40.

Η οριογραμμή του παλαιού αιγιαλού με συνεχή κυανή πολυγωνική γραμή με κορυφές 4, 1΄΄, 2΄΄, 3΄΄ ....9΄΄ και 15.

Δεν εξαιρούνται τα κτίσματα εντός της ζώνης παραλίας.

Η παρούσα απόφαση μαζί με την έκθεση της Επιτροπής και το τοπογραφικό διάγραμμα, να δημοσιευτούν στην Εφημερίδα της Κυβερνήσεως.

Αθήνα, 4 Νοεμβρίου 2002

Με εντολή Υφυπουργού
Ο Γενικός Διευθυντής
Δημ. Περιουσίας και Εθν. Κληροδοτημάτων
ΣΠΥΡΟΣ Ι. ΣΤΑΘΗΣ

ΕΚΘΕΣΗ

Επιτροπής καθορισμού ορίων αιγιαλού και παραλίας και θέσεων αμμοληψίας για τον καθορισμό των ορίων του αιγιαλού και της παραλίας, στην περιοχή ΤΑΒΑΡΙ, Δημοτικού Διαμερίσματος Μεσότοπου, (πρώην κοινότητα Μεσότοπου), Δήμου Ερεσού - Αντίσσης, Νήσου Λέσβου, Νομού Λέσβου. Ενδιαφερόμενη η Διεύθυνση Πολεοδομίας και Περιβ. Νομαρχιακής Αυτοδιοίκησης Λέσβου.

Στη Μυτιλήνη την 21.8.2002, η Επιτροπή καθορισμού αιγιαλού και παραλίας που αποτελείται από τους:

α) Σπυρίδωνα Καρδακάρη, ΠΕ/Α Εφοριακών, Προϊστάμενο της Κτηματικής Υπηρεσίας Λέσβου, ως Πρόεδρο.

β) Ελένη Μητρίτσα, ΠΕ/Α Μηχανικών, Τοπογράφο Μηχανικό, υπάλληλο Κτηματικής Υπηρεσίας Λέσβου, ως μέλος.

γ) Αντώνιο Ξωχέλη, Πλωτάρχη Λ. Σ., νόμιμο αναπληρωτή του Λιμενάρχη Μυτιλήνης, τούτου κωλυομένου, ως μέλος.

δ) Παρασκευά Βασιλέλλη, νόμιμο αναπληρωτή του Διευθυντή της Διεύθυνσης Πολεοδομίας της Νομαρχιακής Αυτοδιοίκησης, τούτου κωλυομένου, ως μέλος.

ε) Ευστράτιο Δουλδούρη, Διευθυντή Χωροταξίας και Περιβάλλοντος της Γενικής Γραμματείας της Περιφέρειας Β. Αιγαίου, ως μέλος.

και γραμματέα τον Γεώργιο Καραγιάννη, ΠΕ/Α Μηχανικών, υπάλληλο της Κτηματικής Υπηρεσίας Λέσβου, σύμφωνα με το άρθρο 3 του Ν.2971/19.12.2001 (ΦΕΚ 285/19.12.2001 τ.Α΄), που συγκροτήθηκε με την με Α.Π. 594/20.3.2002 Απόφαση της Οικονομικής Επιθεώρησης Βορείου Αιγαίου, αφού συγκλήθηκε με την υπ' αριθμ. 2184/20.8.2002 πρόσκληση του Προέδρου της, μετέβη επί τόπου στην προαναφερόμενη περιοχή την 21.8.2002.

Η Επιτροπή λαμβάνοντας υπόψη:

1) Το με Α.Π. 9644/25.11.1996 έγγραφο της Δ/νσης Πολεοδομίας και Περ. της Νομαρχιακής Αυτοδιοίκησης Λέσβου, με το οποίο ζητείται ο καθορισμός των ορίων του αιγιαλού και παραλίας στην εν λόγω περιοχή.

2) Το τοπογραφικό και υψομετρικό διάγραμμα του Παρασκευά Βασιλέλλη, Τοπογράφου Μηχανικού, της Δ/νσης Πολεοδομίας και Περ. της Νομαρχιακής Αυτοδιοίκησης Λέσβου, που συντάχθηκε τον Ιούνιο του 1997, με κλίμακα 1:1000, ελέγχθηκε την 15.4.1997 για την ακρίβεια της αποτύπωσης από την Ελένη Μητρίτσα, Τοπογράφο Μηχανικό της Κτηματικής Υπηρεσίας Λέσβου και θεωρήθηκε από τον Μιχαήλ Αργεντέλλη, Πολιτικό Μηχανικό Προϊστάμενο της Τ.Υ.Δ.Κ. · Περιφέρειας Βορείου Αιγαίου, την 18.5.1997.

3) Την από 8.10.1999 κοινή αυτοψία των: 1) Βασιλείου Κολλινιάτη, ΣΕΙΔ Τοπογράφου Μηχανικού, 2) Αυγουστή Κονδύλη, ΣΕΙΔ, Τοπογράφου Μηχανικού, υπαλλήλων της Υδρογραφικής Υπηρεσίας και 3) Ελένης Μητρίτσα, ΠΕ/Α Τοπογράφου Μηχανικού, υπαλλήλου της Κτηματικής Υπηρεσίας Λέσβου.

4) Την από 5.9.2000 Έκθεση της κατά νόμο αρμόδιας Επιτροπής καθορισμού των οριογραμμών αιγιαλού και παραλίας στην εν λόγω περιοχή.

5) Το με Α.Π. Φ. 544.5/142/01/Σχ.231/27.2.2001 έγγραφο του ΓΕΝ με το οποίο υποδεικνυόταν ορισμένες διορθώσεις στην παραπάνω (4) σχετική έκθεση, οι οποίες έγιναν δεκτές από την Επιτροπή.

6) Την από 16-10-2001 Έκθεση της κατά νόμο αρμόδιας Επιτροπής καθορισμού των οριογραμμών αιγιαλού και παραλίας στην εν λόγω περιοχή.

7) Το με Α.Π. Φ. 504.5/410/02/Σχ.959/22.8.2002 έγγραφο του ΓΕΝ με το οποίο υποδεικνυόταν ορισμένες διορθώσεις στην παραπάνω (6) σχετική έκθεση, οι οποίες έγιναν δεκτές από την Επιτροπή.

8) Τις διατάξεις του Α.Ν. 2344/40, όπως αυτός τροποποιήθηκε και συμπληρώθηκε και τις διατάξεις του Ν. 1337/83 και τις σχετικές προς τούτον Δ.3474/970/ΠΟΛ. 105/29.7.1983 και Ν.505/253/ΠΟΛ.69/30.3.1984 διαταγές του Υπ. Οικονομικών.

9) Την από την επί τόπου μετάβαση στην παραπάνω περιοχή, σχηματισθείσα αντίληψη για το πλάτος της βρεχόμενης ζώνης της ξηράς και των λοιπών σχετικών στοιχείων, δηλαδή:

α) Ότι η ακτή είναι αμμώδης, ομαλή, αβαθής και χωρίς υψομετρική διαφορά στο δυτικό και κεντρικό τμήμα της. Στο ανατολικό τμήμα της είναι επικλινής, βραχώδης, με μεγάλη υψομετρική διαφορά.

β) Ότι οι άνεμοι είναι συνήθως νότιοι, των οποίων η ένταση μπορεί να φτάσει τα 7 ως 8 μποφόρ και το ύψος των κυμάτων τα 2 ως 3 μέτρα.

Καθορίζει:

Επί του παραπάνω τοπογραφικού διαγράμματος:

1. Με συνεχή κόκκινη πολυγωνική γραμμή, της οριογραμμής του αιγιαλού, με κορυφές 1, 2, 3,...και 26, εξαρτώμενες από το κρατικό τριγωνομετρικό δίκτυο.

2. Με συνεχή κίτρινη πολυγωνική γραμμή με κορυφές 1΄, 2΄, 3΄,..., και 26΄ και έχει σταθερή απόσταση δέκα (10) μέτρων από την οριογραμμή του αιγιαλού επειδή δεν εξυπηρετούνται οι σκοποί που αναφέρονται στο άρθρο 7 του Α.Ν.2344/1940.

3. Με μπλε πολυγωνική γραμμή, την οριογραμμή του παλαιού αιγιαλού, με κορυφές 4, 1΄΄, 2΄΄, 3΄΄,... 9΄΄ και 15, εξαρτώμενες από το κρατικό τριγωνομετρικό δίκτυο.


4. Ότι υπάρχουν κτίσματα εντός της ζώνης της παραλίας τα οποία δεν εξαιρούνται.

Η Επιτροπή


Ο Πρόεδρος
ΣΠΥΡΥΙΔΩΝ ΚΑΡΔΑΚΑΡΗΣ

Τα μέλη

ΕΛΕΝΗ ΜΗΤΡΙΤΣΑ
ΑΝΤΩΝΙΟΣ ΞΩΧΕΛΗΣ
ΠΑΡΑΣΚΕΥΑΣ ΒΑΣΙΛΕΛΛΗΣ
ΕΥΣΤΡΑΤΙΟΣ ΔΟΥΛΔΟΥΡΗΣ

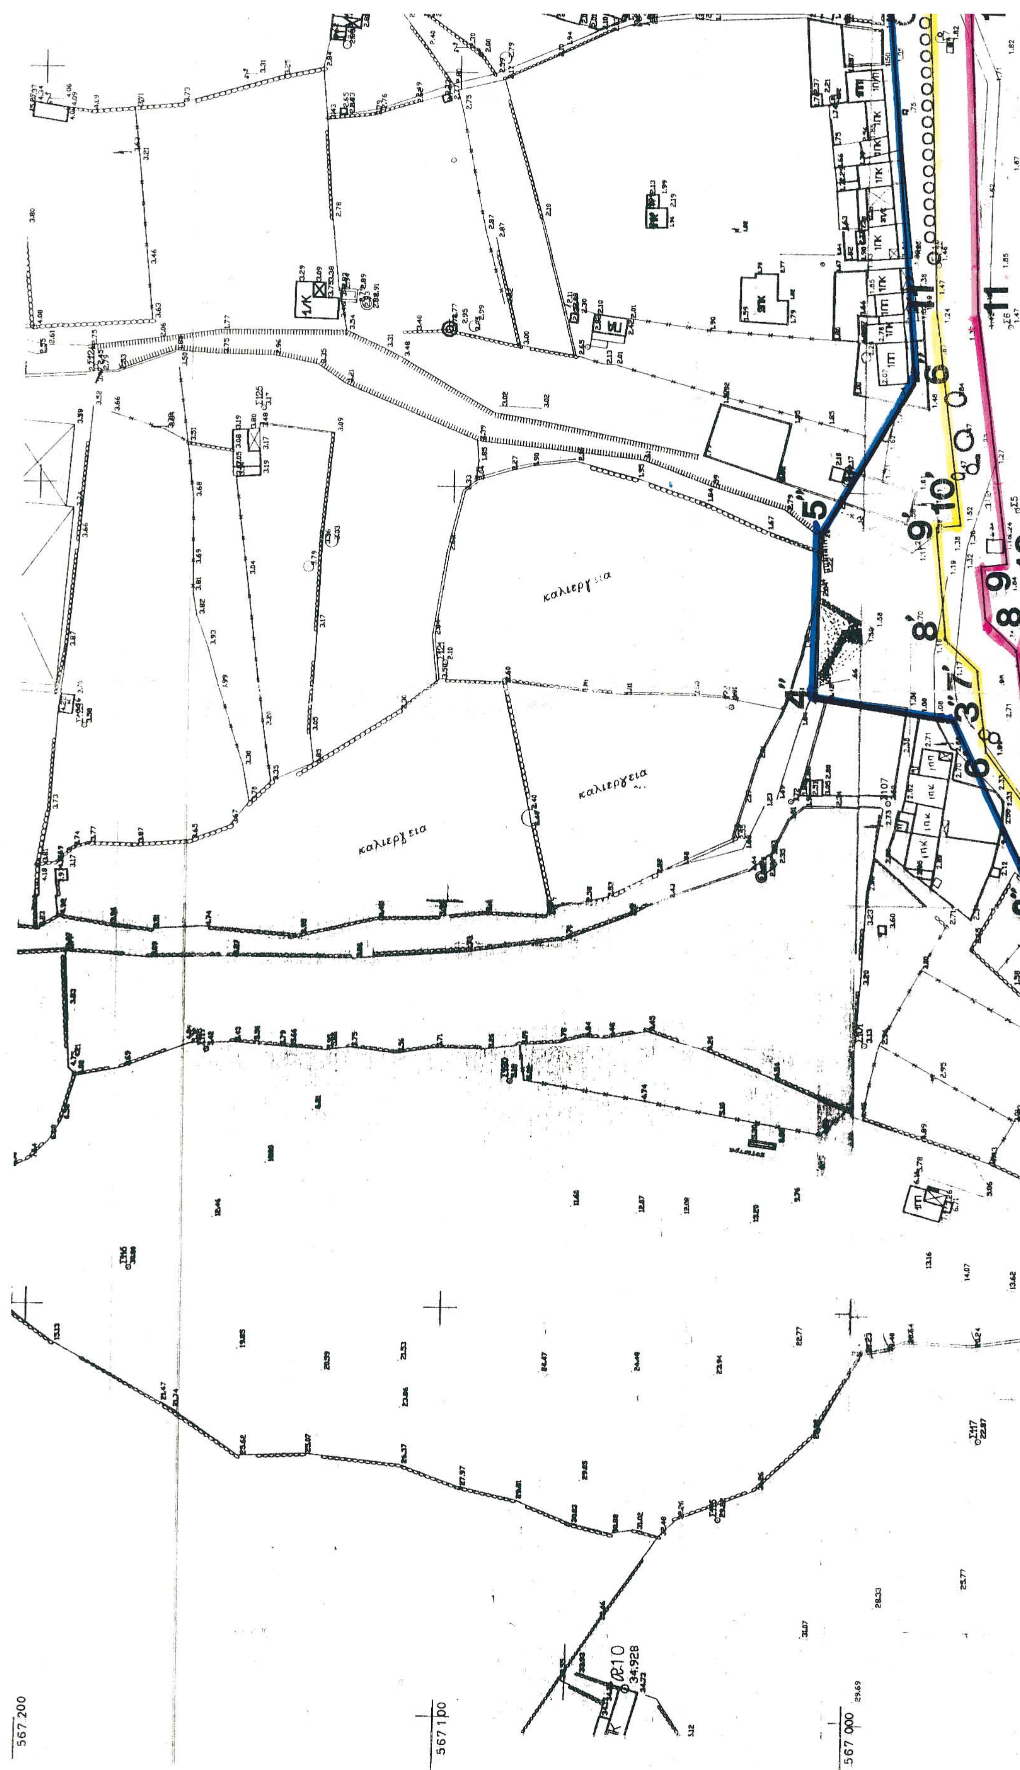
καλιεργεια
καλιεργεια
καλιεργεια
567 200
567 000



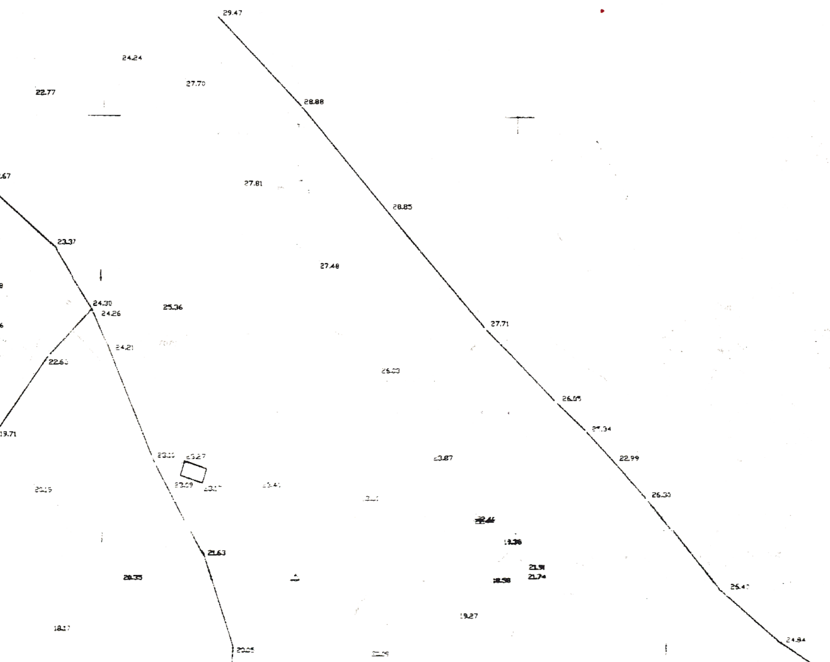

ΕΘΝΙΚΟ ΤΥΠΟΓΡΑΦΕΙΟ
Για τεχνικούς λόγους στο σχεδιάγραμμο έγινε σμίκρυνση κατά ποσοστό 55 %

ΤΟΠΟΓΡΑΦΙΚΟ ΔΙΑΓΡΑΜΜΑ

ΚΑΘΟΡΙΣΜΟΥ ΓΡΑΜΜΩΝ ΑΙΓΙΑΛΟΥ – ΠΑΡΑΛΙΑΣ

ΠΕΡΙΟΧΗ : οικ ΤΑΒΑΡΙ Ν. ΛΕΣΒΟΥ

ΕΝΔΙΑΦΕΡΟΜΕΝΟΙ : ΝΟΜΑΡΧΙΑΚΗ ΑΥΤΟΔ/ΣΗ ΛΕΣΒΟΥ
Δ/ΝΣΗ ΠΟΛΕΟΔΟΜΙΑΣ Κ' ΠΕΡΙΒΑΛΛΟΝΤΟΣ

ΠΙΝΑΚΑΣ ΣΥΝΤΕΤΑΓΜΕΝΩΝ ΣΗΜΕΙΩΝ *ΑΙΓΙΑΛΟΥ*


Α/Α	X	Y
1	136 938	566 733
2	136 927	566 765
3	136 898	566 791
4	136 863	566 818
5	136 941	566 884
6	137 043	566 960
7	137 063	566 962
8	137 070	566 970
9	137 083	566 971
10	137 184	566 965
11	137 144	566 973
12	137 218	566 976
13	137 271	566 973
14	137 352	566 954
15	137 414	566 902
16	137 425	566 879
17	137 484	566 852
18	137 513	566 817
19	137 558	566 812
20	137 589	566 795
21	137 619	566 796
22	137 637	566 843
23	137 673	566 871
24	137 696	566 858
25	137 723	566 861
26	137 762	566 849


ΠΙΝΑΚΑΣ ΣΥΝΤΕΤΑΓΜΕΝΩΝ ΣΗΜΕΙΩΝ *ΠΑΡΑΛΙΑΣ*

Α/Α	X	Y
1'	136 929	566 730
2'	136 918	566 759
3'	136 889	566 785
4'	136 846	566 818
5'	136 935	566 893
6'	137 038	566 969
7'	137 058	566 971
8'	137 065	566 980
9'	137 092	566 982
10'	137 093	566 976
11'	137 143	566 983
12'	137 219	566 986
13'	137 274	566 983
14'	137 358	566 963
15'	137 422	566 908
16'	137 432	566 887
17'	137 491	566 860
18'	137 518	566 826
19'	137 560	566 822
20'	137 592	566 805
21'	137 602	566 806
22'	137 630	566 850
23'	137 672	566 883
24'	137 698	566 868
25'	137 725	566 871
26'	137 765	566 858

ΠΙΝΑΚΑΣ ΣΥΝΤΕΤΑΓΜΕΝΩΝ ΣΗΜΕΙΩΝ *ΠΑΛΑΙΟΥ ΑΙΓΙΑΛΟ*

Α/Α	X	Y
4	136863	56679
1"	136 852	566 826
2"	137 004	566 957
3"	137 046	566 977
4"	137 051	567 011
5"	137 090	567 010
6"	137 127	566 988
7"	137 227	566 996
8"	137 367	566 963
9"	137 411	566 908
15	137 414	566 902

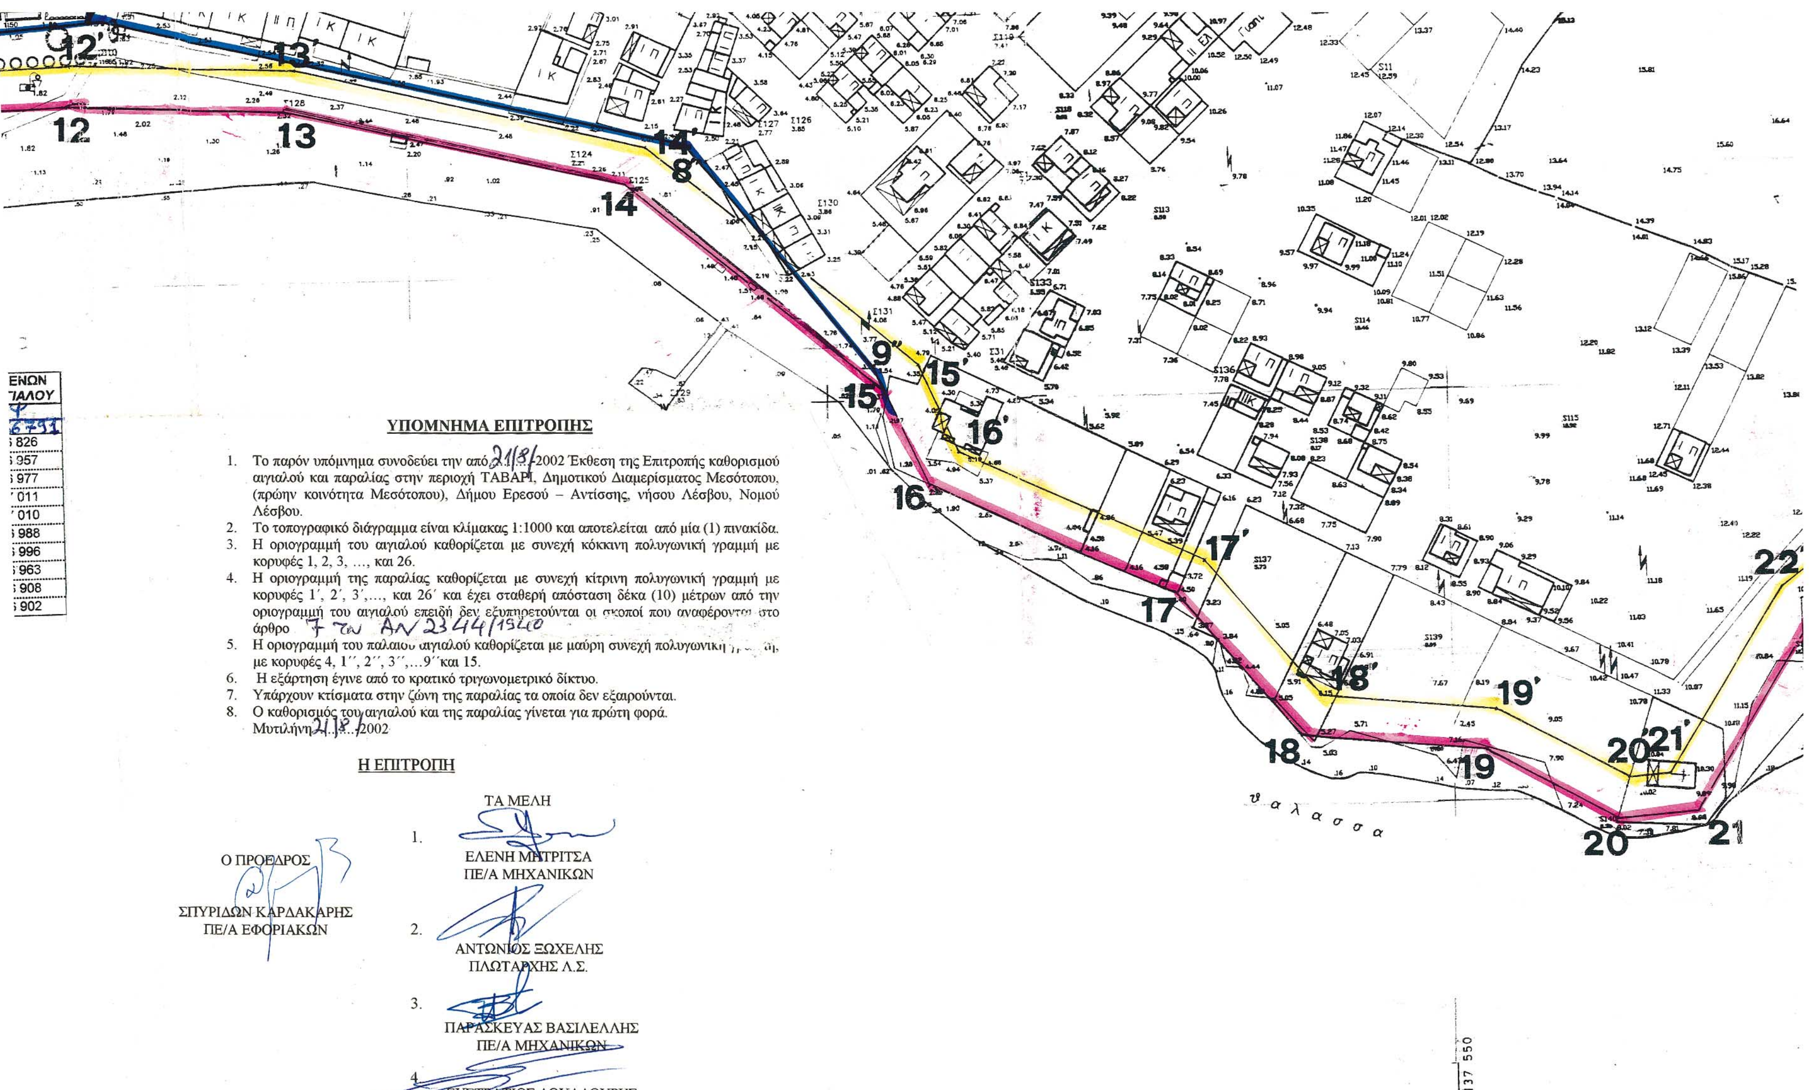
ΥΠΟΜΝΗΜΑ ΕΠΙΤΡΟΠΗΣ
1. Το παρόν υπόμνημα συνοδεύει την από 21/8/2002 Έκθεση της Επιτροπής καθορισμού αιγιαλού και παραλίας στην περιοχή ΤΑΒΑΡΙ, Δημοτικού Διαμερίσματος Μεσότοπου, (πρώην κοινότητα Μεσότοπου), Δήμου Ερεσού – Αντίσσης, νήσου Λέσβου, Νομού Λέσβου.
2. Το τοπογραφικό διάγραμμα είναι κλίμακας 1:1000 και αποτελείται από μία (1) πινακίδα.
3. Η οριογραμμή του αιγιαλού καθορίζεται με συνεχή κόκκινη πολυγωνική γραμμή με κορυφές 1, 2, 3, …, και 26.
4. Η οριογραμμή της παραλίας καθορίζεται με συνεχή κίτρινη πολυγωνική γραμμή με κορυφές 1΄, 2΄, 3΄,…, και 26΄ και έχει σταθερή απόσταση δέκα (10) μέτρων από την οριογραμμή του αιγιαλού επειδή δεν εξυπηρετούνται οι σκοποί που αναφέρονται στο άρθρο 7 του ΑΝ 2344/1940
5. Η οριογραμμή του παλαιού αιγιαλού καθορίζεται με μαύρη συνεχή πολυγωνική γραμμή με κορυφές 4, 1΄΄, 2΄΄, 3΄΄,…9΄΄και 15.
6. Η εξάρτηση έγινε από το κρατικό τριγωνομετρικό δίκτυο.
7. Υπάρχουν κτίσματα στην ζώνη της παραλίας τα οποία δεν εξαιρούνται.
8. Ο καθορισμός του αιγιαλού και της παραλίας γίνεται για πρώτη φορά.
Μυτιλήνη 21/8/2002
Η ΕΠΙΤΡΟΠΗ
Ο ΠΡΟΕΔΡΟΣ
ΣΠΥΡΙΔΩΝ ΚΑΡΔΑΚΑΡΗΣ
ΠΕ/Α ΕΦΟΡΙΑΚΩΝ
ΤΑ ΜΕΛΗ
1. ΕΛΕΝΗ ΜΗΤΡΙΤΣΑ
ΠΕ/Α ΜΗΧΑΝΙΚΩΝ
2. ΑΝΤΩΝΙΟΣ ΞΩΧΕΛΗΣ
ΠΛΩΤΑΡΧΗΣ Λ.Σ.
3. ΠΑΡΑΣΚΕΥΑΣ ΒΑΣΙΛΕΛΛΗΣ
ΠΕ/Α ΜΗΧΑΝΙΚΩΝ
4. ΕΥΣΤΡΑΤΙΟΣ ΔΟΥΛΔΟΥΡΗΣ
ΠΕ/Α ΜΗΧΑΝΙΚΩΝ
θ α λ α σ σ α
137 550

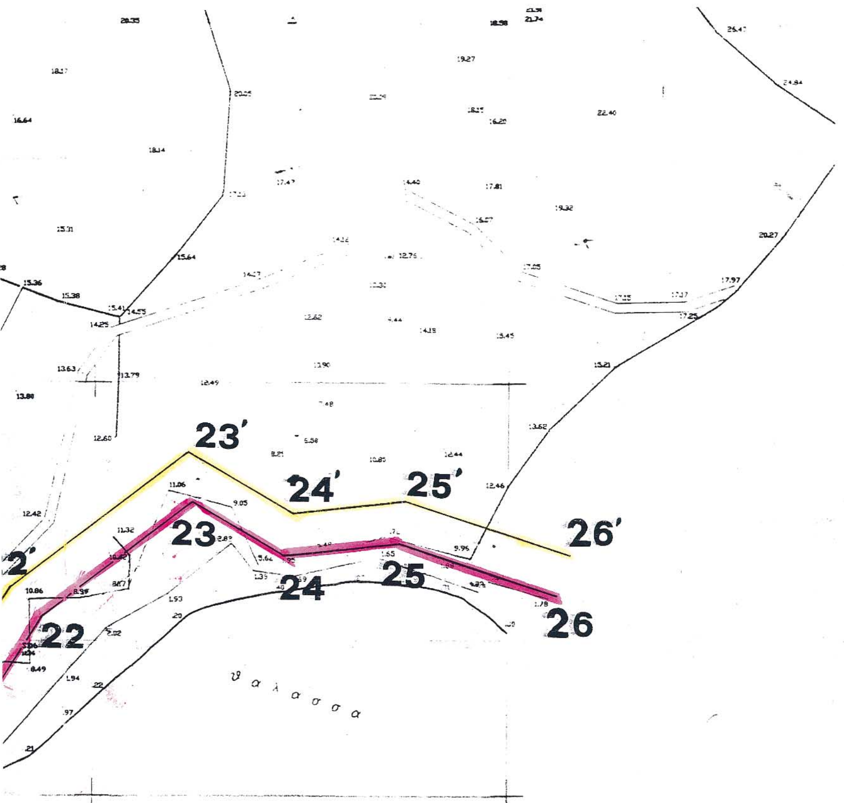

ΕΝΔΙΑΦΕΡΟΜΕΝΟΙ : ΝΟΜΑΡΧΙΑΚΗ ΑΥΤΟΔ/ΣΗ ΛΕΣΒΟΥ Δ/ΝΣΗ ΠΟΛΕΟΔΟΜΙΑΣ Κ' ΠΕΡΙΒΑΛΛΟΝΤΟΣ

ΕΠΑΡΧΙΑ :
ΑΡΜΟΔΙΑ ΥΠΗΡΕΣΙΑ : ΚΤΗΜΑΤΙΚΗ ΥΠΗΡ. ΜΥΤΙΛΗΝΗΣ
ΝΟΜΑΡΧ. ΑΥΤ/ΣΗ ΛΕΣΒΟΥ : ΛΕΣΒΟΥ

ΚΛΙΜΑΚΑ : 1 : 1000
ΙΣΟΔΙΑΣΤΑΣΗ : 1.00 μ.
ΑΦΕΤΗΡΙΑ ΥΨΩΝ : ΣΤΑΘΜΗ ΘΑΛΑΣΣΑΣ
ΤΟΠΟΓΡΑΦΙΚΗ ΕΞΑΡΤΗΣΗ : ΚΡΑΤΙΚΟ ΔΙΚΤΥΟ (ΗΑΤΤ)
ΚΕΝΤΡΟ ΦΥΛΛΟΥ ΧΑΡΤΟΥ : $\varphi = 39\ 15 \quad \lambda = 2\ 15$

ΧΡΟΝΟΣ ΜΕΛΕΤΗΣ: 18 – ΙΟΥΝ – 1997

ΥΠΟΓΡΑΦΗ	ΣΦΡΑΓΙΔΑ
Προϊστάμ. Δ/νσης Πολεοδομίας ΠΑΡΑΣΚΟΣ ΒΑΣΙΛΕΛΛΗΣ ΤΟΠΟΓΡΑΦΟΣ -ΜΗΧΑΝΙΚΟΣ	Ο Τεχνικός Υπάλληλος ΓΕΩΡΓΙΟΣ Α. ΣΤΑΥΡΙΝΟΣ Τοπογράφος Μηχανικός

ΕΛΕΓΧΘΗ
Για την ακριβη αποτυπωση
ΕΛΕΝΗ ΜΗΤΡΙΤΣΑ
ΠΕ/Α ΤΟΠ. ΜΗΧ/ΚΩΝ
ΜΥΤΙΛΗΝΗ 15-4-1997

ΕΘΕΩΡΗΘΗ
Ο Προισταμενος ΔΤΥΝΔΚ
ΜΥΤΙΛΗΝΗ 18 – 5 –1997